

ΕΦΗΜΕΡΙΣ ΤΗΣ ΚΥΒΕΡΝΗΣΕΩΣ ΤΗΣ ΕΛΛΗΝΙΚΗΣ ΔΗΜΟΚΡΑΤΙΑΣ

ΑΘΗΝΑ
6 ΙΟΥΝΙΟΥ 1989

ΤΕΥΧΟΣ ΔΕΥΤΕΡΟ

ΑΡΙΘΜΟΣ ΦΥΛΛΟΥ
440

ΠΕΡΙΕΧΟΜΕΝΑ

ΥΠΟΥΡΓΙΚΕΣ ΑΠΟΦΑΣΕΙΣ ΚΑΙ ΕΓΚΡΙΣΕΙΣ

Ανάθεση αρμοδιοτήτων Υπουργού Προεδρίας της Κυβέρνησης στον Γενικό Γραμματέα Προεδρίας της Κυβέρνησης Δημήτρη Γκλαβά	1
Παραχώρηση έκτασης του Π. Ναυτικού περιοχής Σκαραμαγκά	2
Λειτουργία συλλογικών οργάνων Οργανισμού Ελληνικών Γεωργικών Ασφαλίσεων (Ε.Γ.Α.) και αποζημίωση μελών αυτών	3
Καταβολή χρηματικού ποσού σε υπαλλήλους του ΟΑΕΔ	4
Αναπροσαρμογή αποζημίωσης για το φυλακτικό προσωπικό των Μουσείων - Αρχαιολογικών Χώρων και Κ.Υ. του ΥΠΠΟ, της ΕΠΙΜΑΣ, του ΜΕΛΤ του Μουσείου - Βιβλιοθήκης Ευστρ. Ελευθεριάδη Τεριάντ και του ΤΑΠΑ	5
Ανάθεση της διαχείρισης του ΣΤΓ Κρατικού Παιδικού Σταθμού Καλαμάτας στην Τράπεζα της Ελλάδας	6
Ανάθεση της διαχείρισης του Εθνικού Σχοπευτηρίου Χανίων στην Τράπεζα της Ελλάδας	7
Διορισμός Γενικού Διευθυντή (Γ.Δ.) του Εθνικού Ιδρύματος Αγροτικής Έρευνας (ΕΘ.Ι.ΑΓ.Ε.)	8
Διορισμός του Προέδρου και των μελών του Διοικητικού Συμβουλίου (Δ.Σ.) του Εθνικού Ιδρύματος Αγροτικής Έρευνας (ΕΘ.Ι.ΑΓ.Ε.)	9
Τροποποίηση της απόφασης αριθ. 31125/9.5.89 του Υπουργού Εργασίας «Ορισμός εκπροσώπων των Αγωνιστών Εθνικής Αντίστασης στην Επιτροπή Υπουργείου Εργασίας Νομαρχίας Αθηνών, του άρθρου 8 του Ν. 1648/86»	10
Ορισμός εκπροσώπου του Υπουργείου Εργασίας για την υπογραφή Προγραμματικής Σύμβασης λειτουργίας Συμβούλευτικού Κέντρου Υγειείς και Ασφάλειας της Εργασίας	11
Χορήγηση επιδόματος επικινδυνής και Ανθυγειεινής Εργασίας, στους εργαζομένους στις Φυλακές, Σωφρονιστικά και Θεραπευτικά Καταστήματα και Ιδρύματα Αγωγής Ανηλίκων	12
Χαρακτηρισμός ως ιστορικού διατηρητέου μνημείου του κτηρίου ιδιοκτησίας ΝΑΤ στην οδό Πατησίων 61 στην Αθήνα	13
Χαρακτηρισμός ως ιστορικού διατηρητέου μνημείου του Παλαιού Δημοτικού Σχολείου στο Πετρίλο του Ν. Καρδίτσας	14
Χαρακτηρισμός ως ιστορικού διατηρητέου μνημείου του Παλαιού εργοστασίου Αλιπάστων στα Κανατάδικα Ιστιαίας 15	15

Τροποποίηση της ΥΑ ΔΙΛΑΠ/Γ 1473/25424/12.6.86 με την οποία είχε χαρακτηρισθεί ως έργο τέχνης το κτίριο ιδιοκτησίας Αφών Κωνσταντίνου, στις οδούς Σαλονικιού και Φίλωνος στην Χαλκίδα, και αποχαρακτηρισμός του εσωτερικού του κτιρίου	16
Τροποποίηση της 38790/1755/88 χαν. απόφασης (ΦΕΚ 766/Β/88) «Καθορισμός επιβαρυμένου εισιτηρίου στις αστικές γραμμές των αστικών ΚΤΕΛ και του ΡΟΔΑ και προμήθεια κ.λπ. από πώληση εισιτηρίων».	17

ΥΠΟΥΡΓΙΚΕΣ ΑΠΟΦΑΣΕΙΣ & ΕΓΚΡΙΣΕΙΣ

Αριθ. Γ.Υ. 2212

(1)

Ανάθεση αρμοδιοτήτων Υπουργού Προεδρίας της Κυβέρνησης στον Γενικό Γραμματέα Προεδρίας της Κυβέρνησης Δημήτρη Γκλαβά.

Ο ΠΡΩΤΥΠΟΥΡΓΟΣ

ΚΑΙ

Ο ΥΠΟΥΡΓΟΣ ΠΡΟΕΔΡΙΑΣ ΤΗΣ ΚΥΒΕΡΝΗΣΗΣ

Έχοντας υπόψη τις διατάξεις:

1. Του άρθρου 83 παρ. 2 του Συντάγματος.
 2. Των άρθρων 16 παρ. 5, 22 παρ. 2 εδαφ. γ, 23 και 27 παρ. 1 εδαφ. α στοιχ. ι του ν. 1558/1985 «Κυβέρνηση και Κυβερνητικά Όργανα» (ΦΕΚ Α 137).
 3. Του π.δ. 320/1988 «Οργανισμός Υπηρεσιών του Υπουργείου Προεδρίας της Κυβέρνησης» (ΦΕΚ 149).
 4. Του π.δ. 381/1977 «Περί Οργανισμού της παρά τω Υπουργείων Προεδρίας της Κυβερνήσεως Γενικής Γραμματείας Τύπου και Πληροφοριών» όπως τροποποιήθηκε.
 5. Του ν. 1730/1987 «Ελληνική Ραδιοφωνία - Τηλεόραση, Ανώνυμη Εταιρεία» (ΕΡΤ-ΑΕ) (ΦΕΚ Α).
 6. Του π.δ. 328/1989 «Διορισμός Υπουργών και Υφυπουργού» (ΦΕΚ Α 150) με το οποίο διορίσθηκε ως Υφυπουργός Προεδρίας της Κυβέρνησης ο Δημήτρης Γκλαβάς, αποφασίζουμε:
- Στον Υφυπουργό Προεδρίας της Κυβέρνησης Δημήτρη Γκλαβά αναθέτουμε:
1. Την άσκηση των αρμοδιοτήτων της Γενικής Γραμματείας Τύπου και Πληροφοριών και της Ειδικής Υπηρεσίας Μαζίχων Μέσων Επικοινωνίας στην οποία περιλαμβάνεται και η Εθνική και Διασυνοριακή Ραδιοτηλεόραση και η Τοπική Ραδιοφωνία.
 2. Την εποπτεία της ανωνύμου εταιρείας «Ελληνική Ραδιοφωνία - Τηλεόραση, Ανώνυμη Εταιρεία» (ΕΡΤ-ΑΕ) και των άλλων νομικών προσώπων και οργανισμών που υπάγονται στις υπηρεσίες της παρ. 1.
 3. Η απόφαση του Πρωθυπουργού Υ 595 της 29 Ιουνίου 1988 «Καθορισμός αρμοδιοτήτων του Αναπληρωτή Υπουργού

Προεδρίας της Κυβέρνησης Δημητρίου Μαρούδα» (ΦΕΚ Β 444) τροποποιείται κατά τα σημεία που ρυθμίζει η παρούσα απόφαση.

Η απόφαση αυτή να δημοσιευθεί στην Εφημερίδα της Κυβερνήσεως.

Αθήνα, 2 Ιουνίου 1989

Ο ΠΡΩΤΟΥΡΓΟΣ

ΑΝΔΡΕΑΣ Γ. ΠΑΠΑΝΔΡΕΟΥ

Ο ΥΠΟΥΡΓΟΣ

ΠΡΟΕΔΡΙΑΣ ΤΗΣ ΚΥΒΕΡΝΗΣΗΣ

ΑΝΑΣΤΑΣΙΟΣ ΠΕΠΟΝΗΣ

Αριθ. 914. 13.1.89

(2)

Παραχώρηση έκτασης του Π. Ναυτικού περιοχής Σκαραμαγκά.

**Ο ΑΝΑΠΛΗΡΩΤΗΣ ΥΠΟΥΡΓΟΣ
ΕΘΝΙΚΗΣ ΑΜΥΝΑΣ**

Έχοντας υπόψη:

α. Το άρθρο 2 παράγρ. 1 εδαφ. β του Νόμου 973/79 «Περί συστάσεως της Κτηματικής Εταιρείας του Δημοσίου» (ΦΕΚ Α.226).

β. Τις διατάξεις του Α.Ν. 376/1936 «περί μέτρων ασφαλείας οχυρών θέσεων».

γ. Το Β.Δ. από 18.5.56 (ΦΕΚ 188/56 τ. Δ') «περί απαλλο-

τριώσεως εκτάσεως στο Σκαραμαγκά Αττικής προς εξυπηρέτηση αναγκών του Π. Ναυτικού».

δ. Την απόφαση Πρωθυπουργού Γ. 1035/20.12.88 «περί καθορισμού αρμοδιοτήτων Αναπληρωτή Υπουργού Εθνικής Άμυνας Γιώργου Μωραΐτη».

ε. Τις 9802 από 18.11.88 και 9853 από 18.11.88 αιτήσεις του Δήμου Περάματος για την παραχώρηση έκτασης για δημιουργία Ναυταθλητικού Κέντρου.

στ. Το έγγραφο του Υπουργείου Εσωτερικών με αριθμό πρωτ. 71278 από 2.1.89, αποφασίζουμε:

1. Επιτρέπουμε στην Κτηματική Εταιρεία του Δημοσίου, όπως διαχειρίζεται το ακίνητο που φαίνεται στο συνημμένο σχεδιάγραμμα με αριθμό ένα (1) και υπό στοιχεία 11, 11, 12, 13, 14, 15, 16, 8, 8, 11, εκτάσεως 5.000 τ.μ., παραχωρήσει αυτό στο Δήμο Περάματος, κατά χρήση και με τους όρους του ιδρυτικού της Νόμου για την κατασκευή Ναυταθλητικού Κέντρου.

2. Η παραπάνω έκταση κατά τα λοιπά θα εξακολουθεί να διέπεται από τις διατάξεις του σχετικού (β).

Η απόφαση αυτή να δημοσιευθεί στην Εφημερίδα της Κυβερνήσεως.


Αθήνα, 23 Μαΐου 1989

Ο ΑΝΑΠΛΗΡΩΤΗΣ ΥΠΟΥΡΓΟΣ

ΓΙΩΡΓΟΣ ΜΩΡΑΪΤΗΣ

Τοπογραφικό σχέδιο
περιοχής περιλατού
Π.Ε. / ΡΑ / Α.

ΚΛΙΜΑ \pm 1: 500.

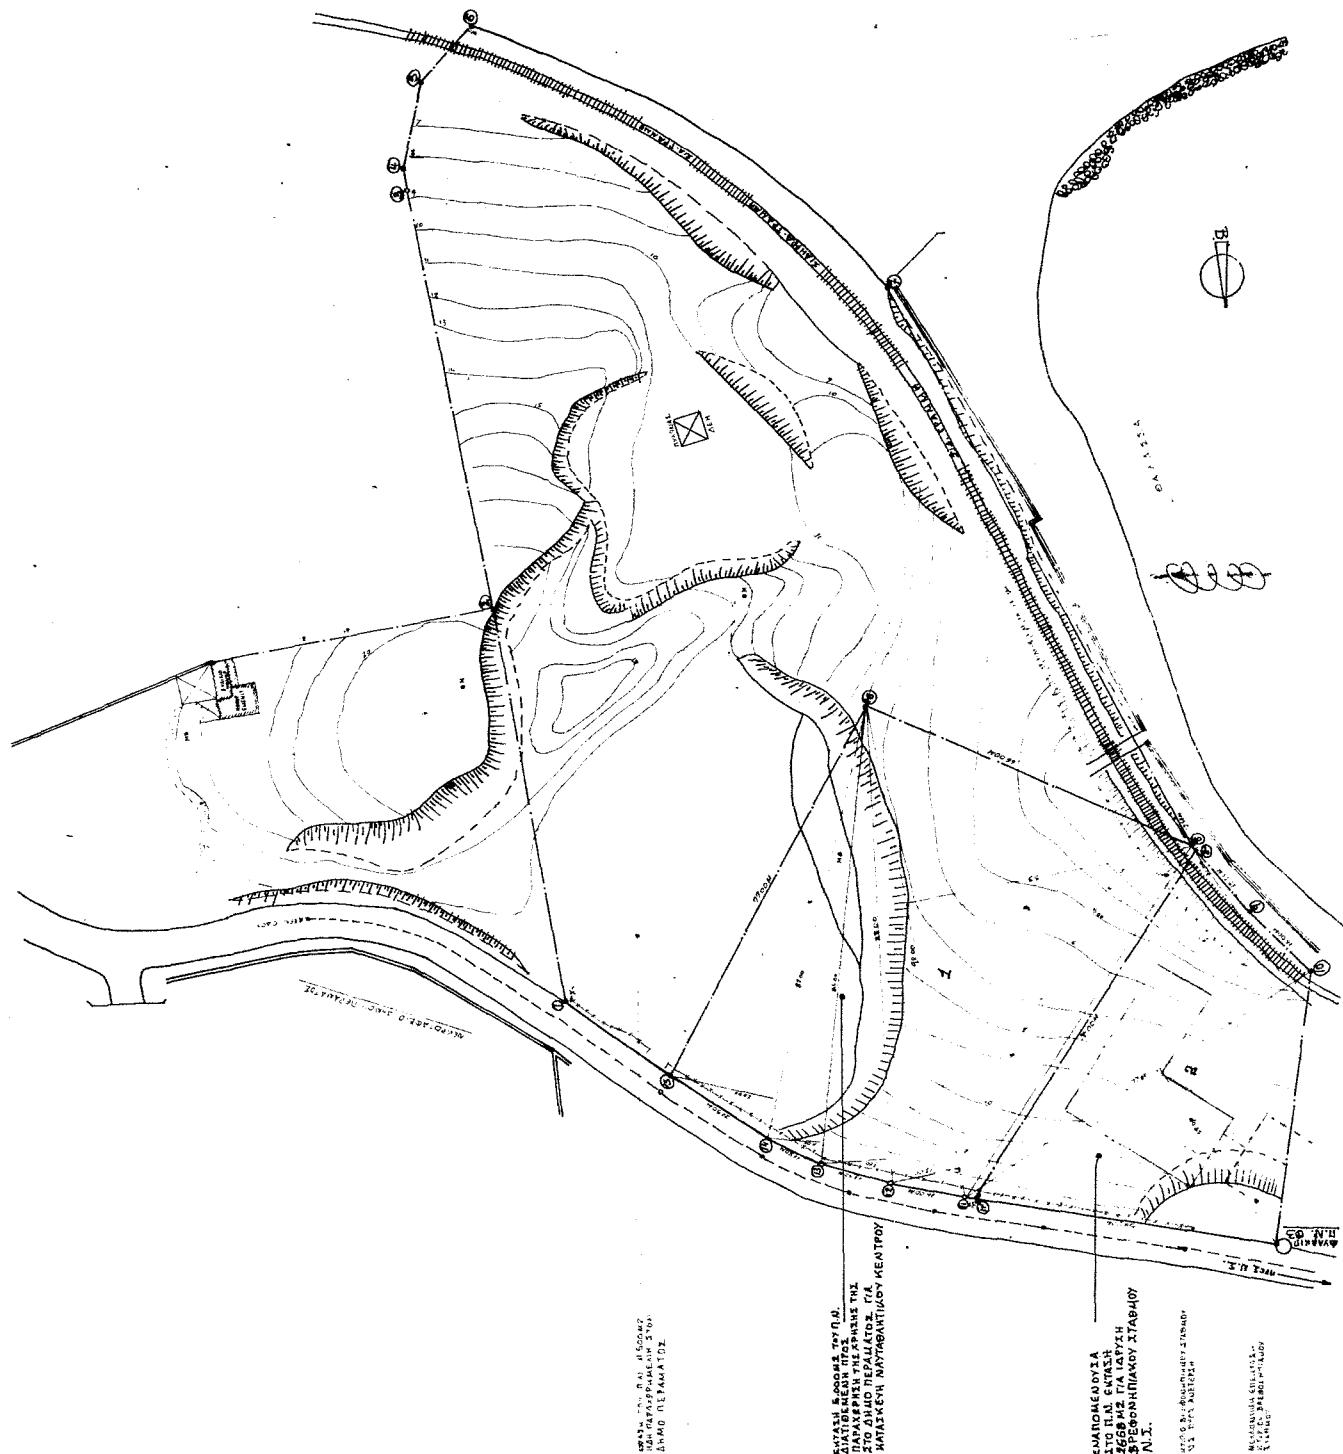

Αριθ. 2020282/2253

Λειτουργία συλλογικών οργάνων Οργανισμού Ελληνικών Γεωργικών Ασφαλίσεων (Ε.Δ.Γ.Α.) και αποζημίωση μελών αυτών.

**ΟΙ ΥΠΟΥΡΓΟΙ
ΟΙΚΟΝΟΜΙΚΩΝ ΚΑΙ ΓΕΩΡΓΙΑΣ**

Έχοντας υπόψη:

α) Τις διατάξεις του άρθρου 18 του Ν. 1505/1984 «αναδιάρθρωση του μισθολογίου προσωπικού Δημοσίας Διοίκησης και άλλες συναρφείς διατάξεις», δύπως τροποποιήθηκε με το άρθρο 8 του Ν. 1810/1988 «για τη συμπλήρωση και βελτίωση του Ν. 1505/1984 και άλλες διατάξεις».

β) Τις διατάξεις του άρθρου μόνου παραγρ. 2 του Π.Δ. 492/1984 «περιορισμός συναρμοδιότητών κατά την έκδοση διοικητικών πράξεων σε αντικείμενα αρμοδιότητας Υπουργείου Προεδρίας της Κυβέρνησης και λοιπών Υπουργείων».

γ) Τις διατάξεις των άρθρων 1, 6, 7, 8 και 9 του Ν. 1790/1988 «Οργάνωση και λειτουργία Οργανισμού Ελληνικών Γεωργικών Ασφαλίσεων και άλλες διατάξεις» και

δ) Την αριθ. 1654/1.2.1989 έγγραφο πρόταση του Οργανισμού Ελληνικών Γεωργικών Ασφαλίσεων (Ε.Δ.Γ.Α.), αποφασίζουμε:

1. Καθορίζουμε τον αριθμό των κατά μήνα συνεδριάσεων του συλλογικού οργάνου (Διοικητικό Συμβούλιο) του Οργανισμού Ελληνικών Γεωργικών Ασφαλίσεων (Ε.Δ.Γ.Α.) (Κ.Ν.Π.Ι.Δ.), τη διάρκεια σε ώρες της κάθε συνεδρίασης, τον χρόνο πραγματοποίησης αυτών, ως και το ύφος της αποζημίωσης των ιδιωτών μελών κατά συνεδρίαση, ως κατωτέρω:

ΟΡΓΑΝΙΣΜΟΣ ΕΛΛΗΝΙΚΩΝ ΓΕΩΡΓΙΚΩΝ ΑΣΦΑΛΙΣΕΩΝ (Ε.Δ.Γ.Α.)

Διοικητικό Συμβούλιο:

Αριθμός συνεδριάσεων δύο (2), τέσσερις (4) ώρες κάθε συνεδρίαση, ύφος αποζημίωσης ιδιωτών - μελών δραχ. τρεις (3.000) χιλιάδες κατά συνεδρίαση εκτός ωραρίου.

2. Ορίζουμε την αποζημίωση των μελών (πλην Προέδρου και Αντιπροέδρου), Εισηγητών και Γραμματέων του ανωτέρω Συμβουλίου στο ένα πεντηκοστό (1/50) του βασικού μισθού του Κλιμακίου 23 για κάθε ώρα απασχόλησης, πέραν από το κανονικό ωράριο εργασίας, διατηρουμένων και ως προς τούτους των περιορισμών του άρθρου 3 του Ν. 1256/1982.

Η απόφαση αυτή να δημοσιευθεί στην Εφημερίδα της Κυβερνήσεως.

Αθήνα, 3 Μαΐου 1989

ΟΙ ΥΠΟΥΡΓΟΙ

ΟΙΚΟΝΟΜΙΚΩΝ
ΔΗΜ. ΤΣΟΒΟΛΑΣ

ΓΕΩΡΓΙΑΣ
ΓΙΑΝΝΗΣ ΠΟΤΤΑΚΗΣ

Αριθ. 2048815/5976/0022

(4)

Καταβολή χρηματικού ποσού σε υπαλλήλους του ΟΑΕΔ.

**ΟΙ ΥΠΟΥΡΓΟΙ
ΟΙΚΟΝΟΜΙΚΩΝ ΚΑΙ ΕΡΓΑΣΙΑΣ**

Έχοντας υπόψη:

1) Τις διατάξεις της παραγρ. 2 του άρθρου 13 του Ν. 1346/83, δύπως συμπληρώθηκε με το άρθρο 29 του Ν. 1836/89.

2) Το άρθρο 40 του Ν. 849/78.

3) Την αριθ. 2025070/3020/29.3.1989 κοινή Υπουργική απόφαση.

4) Την Απόφαση και το πρακτικό της αριθ. 21/9.5.89 συνέδριασης του Δ.Σ. του ΟΑΕΔ που μας διεβιβάστηκαν με το αριθ. 113576/11.5.89 έγγραφό του.

5) Την αριθμ. 98130/24.11.88 (ΦΕΚ 859/B/24.11.88) απόφαση του Πρωθυπουργού και Υπουργού Εργασίας «Ανάθεση αρμοδιότητων στον Γρυπουργό Εργασίας Πέτρο Μώραλη», αποφασίζουμε:

1. Στους υπαλλήλους του ΟΑΕΔ, των Κατηγοριών Π.Ε, Τ.Ε

και Δ.Ε εγκρίνουμε την καταβολή χρηματικού ποσού έξι χιλιάδων (6.000) δρχ. στον καθένα μηνιαίως για την υποστήρξη, επεξεργασία, έλεγχο και εφαρμογή των προγραμμάτων Επαγγελματικής Κατάρτισης, Απασχόλησης και Ασφάλισης της Ανεργίας που εκτελούνται από τον ΟΑΕΔ και επιχορηγούνται από τα διαρθρωτικά Ταμεία της ΕΟΚ.

2. Ανακαλείται η αριθ. 2025070/3020/29.3.1989 σχετική κοινή απόφασή μας, από της ημερομηνίας ισχύος της παρούσας.

Η Εφαρμογή της παρούσας αρχίζει από τη δημοσίευση του Ν. 1836/89.

Η απόφαση αυτή να δημοσιευθεί στην Εφημερίδα της Κυβερνήσεως.

Αθήνα, 2 Ιουνίου 1989

ΟΙ ΥΠΟΥΡΓΟΙ

ΟΙΚΟΝΟΜΙΚΩΝ
Δ. ΤΣΟΒΟΛΑΣ

ΥΦΥΠΟΥΡΓΟΣ ΕΡΓΑΣΙΑΣ
ΠΕΤΡΟΣ ΜΩΡΑΛΗΣ

(5)

Αριθ. 2027423/3397/0022
Αναπροσαρμογή αποζημίωσης για το φυλακτικό προσωπικό των Μουσείων - Αρχαιολογικών Χώρων και Κ.Υ. του ΥΠΠΟ, της ΕΠΙΜΑΣ, του ΜΕΛΤ του Μουσείου - Βιβλιοθήκης Ευστρ. Ελευθεριάδη Τεριάντ και του ΤΑΠΑ.

**ΟΙ ΥΠΟΥΡΓΟΙ
ΟΙΚΟΝΟΜΙΚΩΝ ΚΑΙ ΠΟΛΙΤΙΣΜΟΥ**

Έχοντας υπόψη:

1. Τις διατάξεις του Π.Δ/τος 941/1977 «Περί Οργανισμού του Υπουργείου Πολιτισμού και Επιστημών».

2. Την αριθμ. 41072/18.6.82 κοινή απόφαση των Υπουργών Προεδρίας Κυβερνήσεως και Πολιτισμού και Επιστημών, με την οποία επεκτείνεται το 5νθήμερο εβδομάδας εργασίας και στροφή φυλακτικό προσωπικό των Μουσείων και Αρχαιολογικών Χώρων του ΥΠΠΕ παθώς και της Εθνικής Πινακοθήκης και Μουσείου Αλεξάνδρου Σούτσου (ΠΠΙΔΔ) του Μουσείου Ελληνικής Λαϊκής Τέχνης (Δ.Υ.) ύστερα από σχετικό αίτημα των Συλλόγων των υπαλλήλων του Κλάδου αυτού.

3. Την αρ. 8652/461/12.2.80 απόφαση του ΥΠΠΕ, περί των ημερών και ωρών επίσκεψης στο Μουσείο, Μνημεία και τους Αρχαιολογικούς Χώρους του Κράτους.

4. Την απόλυτη ανάγκη λειτουργίας των Αρχαιολογικών Χώρων και Μουσείων της Χώρας και για έκτη (6η) ημέρα εργασίας.

5. Την αριθμ. 79721/2184/23.6.82 κοινή απόφαση των Υπουργών Οικονομικών και Πολιτισμού και Επιστημών σχετική με το θέμα, που χυρώθηκε με το Ν. 1284/1982 (ΦΕΚ 114/A/17.9.82), καθώς και τη σχετική απόφαση αριθμ. 72426/2806/2.8.88, αποφασίζουμε:

1. Αναπροσαρμόζουμε την ειδική αποζημίωση των χιλίων τριακοσίων (1.300) δραχμών σε τρεις χιλιάδες (3.000), για κάθε ημέρα απασχόλησης πλέον του 5νθήμερου την εβδομάδα στο φυλακτικό προσωπικό (μόνιμο, ορισμένου και αόριστου χρόνου επί συμβάσει προσωπικό), των Μουσείων - Αρχαιολογικών Χώρων και Κ.Υ. του ΥΠΠΟ, της Εθνικής Πινακοθήκης και Μουσείου Αλεξάνδρου Σούτσου, του Μουσείου Ελληνικής Λαϊκής Τέχνης και του Μουσείου - Βιβλιοθήκης Ευστρ. Ελευθεριάδη Τεριάντ και του ΤΑΠΑ.

2. Η χορηγούμενη ειδική αποζημίωση τριών χιλιάδων (3.000) δραχμών δεν υπόκειται σε κρατήσεις υπέρ του Δημοσίου, του ΙΚΑ ή υπέρ τρίτων και υπόκειται μόνο σε φόρο εισοδήματος.

Η ανωτέρω αποζημίωση χορηγείται πέραν των δικαιουμένων αποδοχών και η διπλόνη γι' αυτή θα καλυφθεί από τον Προϋπολογισμό του ΤΑΠΑ, εκτός από τις Υπηρεσίες ΕΠΙΜΑΣ, που θα καλυφθεί από τον τακτικό Προϋπολογισμό του ΥΠΠΟ και του Μουσείου - Βιβλιοθήκης Ευστρ. Ελευθεριάδη Τεριάντ που θα καλυφθεί από τον Προϋπολογισμό του.

3. Η ισχύς της απόφασης αυτής αρχίζει από την 1.5.89.

Η απόφαση αυτή να δημοσιευθεί στην Εφημερίδα της Κυβερνήσεως και θα κυρωθεί με νόμο.

Αθήνα, 30 Μαΐου 1989

ΟΙ ΥΠΟΥΡΓΟΙ

ΟΙΚΟΝΟΜΙΚΩΝ	ΠΟΛΙΤΙΣΜΟΥ
ΔΗΜΗΤΡΗΣ ΤΣΟΒΟΛΑΣ	Α.Μ. (ΜΕΛΙΝΑ) ΜΕΡΚΟΥΡΗ



· Αριθ. 2045553/A 3960/0024 (6)

Ανάθεση της διαχείρισης του ΣΤΓ Κρατικού Παιδικού Σταθμού Καλαμάτας στην Τράπεζα της Ελλάδας.

Ο ΥΠΟΥΡΓΟΣ ΟΙΚΟΝΟΜΙΚΩΝ

Έχοντας υπόψη:

- Τις διατάξεις του από 20.1.1932 Π.Δ/τος «Διαχείριση νομικών προσώπων, από την Τράπεζα της Ελλάδας».
- Το από 7.10.1958 Β.Δ/γμα (ΦΕΚ Α 175/24.10.1958) «Τροποποίηση του από 20.1.1932 Π.Δ/τος».
- Το Π.Δ/γμα αριθ. 160/16.4.86 (ΦΕΚ 61/Α τεύχος/8.5.86) «Ιδρυση 50 Κρατικών Παιδικών Σταθμών και 70 Κρατικών Βρεφονηπιακών Σταθμών».
- Το έγγραφο της Τράπεζας της Ελλάδας αριθμ. 26969/25.5.89.
- Την απόφαση του Υπουργού των Οικονομικών αριθ. 1032848/555/9.3.89 (ΦΕΚ 185/B/14.3.89) «Μετοίκιαση της Εξουσίας να υπογράφουν με εντολή Υπουργού, στους σταμένους Δ/νσεων, Τμημάτων κ.λπ», αποφασίζουμε:

Η ταμειακή διαχείριση του ΣΤΓ Κρατικού Παιδικού Σταθμού Καλαμάτας ν' ασκείται από την Τράπεζα της Ελλάδας, σύμφωνα με τις διατάξεις του από 20.1.1932 Π.Δ/τος «Διαχείριση νομικών προσώπων από την Τράπεζα της Ελλάδας» όπως αυτό τροποποιήθηκε με το από 7.10.1958 Β.Δ/γμα.

Το ανωτέρω νομικό πρόσωπο θα εξυπηρετείται από την Τράπεζα της Ελλάδας (Υποχ/μα Καλαμάτας).

Η απόφαση αυτή να δημοσιευθεί στην Εφημερίδα της Κυβερνήσεως.

Αθήνα, 30 Μαΐου 1989

Με εντολή Υπουργού
Ο Διευθυντής και α.α.
Θ. ΣΑΡΜΠΑΝΗΣ



· Αριθ. 2045343/A 3963/0024 (7)

Ανάθεση της διαχείρισης του Εθνικού Σχολευτηρίου Χανίων στην Τράπεζα της Ελλάδας.

Ο ΥΠΟΥΡΓΟΣ ΟΙΚΟΝΟΜΙΚΩΝ

Έχοντας υπόψη:

- Τις διατάξεις του από 20.1.1932 Π.Δ/τος «Διαχείριση νομικών προσώπων, από την Τράπεζα της Ελλάδας».
- Το από 7.10.1958 Β.Δ/γμα (ΦΕΚ Α 175/24.10.1958) «Τροποποίηση του από 20.1.1932 Π.Δ/τος».
- Το Π.Δ/γμα αριθ. 237/15.5.85 (ΦΕΚ 88/Α τεύχος/15.5.85) «Ιδρυση Εθνικού Σχολευτηρίου Χανίων».
- Το έγγραφο της Τράπεζας της Ελλάδας αριθμ. 26663/24.5.89.
- Την απόφαση του Υπουργού των Οικονομικών αριθ. 1032848/555/9.3.89 (ΦΕΚ 185/B/14.3.89) «Μεταβίβαση της Εξουσίας να υπογράφουν με εντολή Υπουργού, στους Προϊσταμένους Δ/νσεων, Τμημάτων κ.λπ», αποφασίζουμε:

Η ταμειακή διαχείριση του Εθνικού Σχολευτηρίου Χανίων ν' ασκείται από την Τράπεζα της Ελλάδας, σύμφωνα με τις διατάξεις του από 20.1.1932 Π.Δ/τος «Διαχείριση νομικών προσώπων από την Τράπεζα της Ελλάδας» όπως αυτό τροποποιήθηκε με το από 7.10.1958 Β.Δ/γμα.

Το ανωτέρω νομικό πρόσωπο θα εξυπηρετείται από την Τρά-

πεζα της Ελλάδας (Υποχ/μα Χανίων) αφού μεταφερθούν τυχόν υπόλοιπα από την Ιονική Τράπεζα Υποχ/μα Χανίων.

Η απόφαση αυτή να δημοσιευθεί στην Εφημερίδα της Κυβερνήσεως.

Αθήνα, 30 Μαΐου 1989

Με εντολή Υπουργού
Ο Διευθυντής και α.α.
Θ. ΣΑΡΜΠΑΝΗΣ



· Αριθ. 244384

(8)
Διορισμός Γενικού Διευθυντή (Γ.Δ.) του Εθνικού Ιδρύματος Αγροτικής Έρευνας (ΕΘ.Ι.ΑΓ.Ε.).

Ο ΥΠΟΥΡΓΟΣ ΓΕΩΡΓΙΑΣ

Έχοντας υπόψη:

Τις διατάξεις του άρθρου 9 παράγρ. 1 του Ν. 1845/1989 «Ανάπτυξη και αξιοποίηση της Αγροτικής Έρευνας και Τεχνολογίας - Δασοπροστασία και άλλες διατάξεις» (ΦΕΚ 102 Α), αποφασίζουμε:

Διορίζουμε στη θέση του Γενικού Διευθυντή του ΕΘ.Ι.ΑΓ.Ε. όπως αυτή διέπεται από τις διατάξεις του Ν. 1845/1989, τον Πανεπιστημιακό καθηγητή Σωτήρη Χοντζέα.

Η απόφαση αυτή να δημοσιευθεί στην Εφημερίδα της Κυβερνήσεως.

Αθήνα, 5 Ιουνίου 1989

Ο ΥΠΟΥΡΓΟΣ
Γ. ΠΟΤΤΑΚΗΣ



· Αριθ. 244385

(9)
Διορισμός του Προέδρου και των μελών του Διοικητικού Συμβουλίου (Δ.Σ.) του Εθνικού Ιδρύματος Αγροτικής Έρευνας (ΕΘ.Ι.Α.Γ.Ε.).

Ο ΥΠΟΥΡΓΟΣ ΓΕΩΡΓΙΑΣ

Έχοντας υπόψη:

1. Τις διατάξεις:

α) Του άρθρου 7 παράγρ. 1, 2 και 3, και του άρθρου 26 παράγρ. 13 του Ν. 1845/1989 «Ανάπτυξη και αξιοποίηση της Αγροτικής Έρευνας και Τεχνολογίας - Δασοπροστασία και άλλες διατάξεις» (ΦΕΚ 102 Α).

β) Του άρθρου 19 του Ν. 1599/1986 «Σχέσεις κράτους πολίτη, καθηέρωση γένου τύπου δελτίου ταυτότητας και άλλες διατάξεις» (ΦΕΚ 75Α).

2. Την αριθ. πρωτ. 244384/89 απόφαση του Υπουργού Γεωργίας «Διορισμός του Γ.Δ. του ΕΘ.Ι.Α.Γ.Ε.».

3. Την αριθ. πρωτ. B2 2535/31.5.89 πρόταση του Υπουργού Εθνικής Παραδίκας και Θρησκευμάτων.

4. Την αριθ. πρωτ. 7200/559/5.5.89 πρόταση του Υπουργού Βιομηχανίας, Ενέργειας και Τεχνολογίας.

5. Την αριθ. πρωτ. 354/20347/89 πρόταση του Διοικητή της ΑΤΕ.

6. Την αριθ. πρωτ. 1959/2.5.89 πρόταση του ΓΕΩΤΕΕ.

7. Την αριθ. πρωτ. 1030/3772/16.5.89 πρόταση του Δ.Σ. της ΠΑΣΕΓΕΣ, αποφασίζουμε:

1. Διορίζουμε τον Προέδρο και τα μέλη του Δ.Σ. του ΕΘ.Ι.Α.Γ.Ε. με τετραετή θητεία όπως παρακάτω:

α) το Γεώργιο Γιασημαχόπουλο, ως Πρόεδρο.

β) Το Γενικό Διευθυντή του ΕΘ.Ι.Α.Γ.Ε. Πανεπιστημιακό καθηγητή Σωτήρη Χοντζέα, ως μέλος, αναπληρούμενο σύμφωνα με τις διατάξεις του άρθρου 9 παράγρ. 4 του Ν. 1845/1989 (ΦΕΚ 102 Α).

γ) Τον καθηγητή της Ανωτάτης Γεωπονικής Σχολής Αθηνών Α. Πουλοβασίλη ως μέλος, με αναπληρωτή τον καθηγητή της Ανωτάτης Γεωπονικής Σχολής Αθηνών Μ. Λουκά.

δ) Τον εκπρόσωπο της Γ.Γ.Ε.Τ. Μίλτο Τσόγκα ως μέλος, με αναπληρώτρια την Άννα-Μαρία Ζυγομαλά.

ε) Τον Διευθυντή της Διεύθυνσης Προγραμματισμού και Διαρθρώσεων του Υπουργείου Γεωργίας Γ. Γεωργιάδη ως μέλος, με αναπληρωτή τον Θ. Ανέστη.

στ) Τον Διευθυντή της Δ/νσης Γεωργικών Εφαρμογών του Υπουργείου Γεωργίας Χ. Χρηστίδη ως μέλος, με αναπληρωτή τον Χ. Παπαργυρόπουλο.

ζ) Τον Διευθυντή της Διεύθυνσης Αγροτικής Έρευνας του Υπουργείου Γεωργίας Π. Παναγιώτου ως μέλος, με αναπληρωτή τον Ν. Ευσταθιάδη.

η) Τον εκπρόσωπο της ΑΤΕ Γρηγόριο Σταθόπουλο ως μέλος, με αναπληρωτή τον Αλέξ. Βεζηράκη.

θ) Τον εκπρόσωπο του ΓΕΩΤΕΕ Ι. Μήτσιο ως μέλος, με αναπληρωτή τον Γ. Μαυρομάτη.

ι) Τον εκπρόσωπο της ΠΑΣΕΓΕΣ Κ. Ρέττο ως μέλος, με αναπληρωτή τον Ι. Τσιφόρο.

ια) Τον εκπρόσωπο των Ερευνητών του ΕΘ.Ι.Α.Γ.Ε. Κ. Μαλλίδη ως μέλος, με αναπληρωτή τον Π. Παπαδόπουλο.

Η απόφαση αυτή να δημοσιευθεί στην Εφημερίδα της Κυβερνήσεως.

Αθήνα, 5 Ιουνίου 1989

Ο ΥΠΟΥΡΓΟΣ
Γ. ΠΟΤΤΑΚΗΣ



Αριθ. 31305

(10)

Τροποποίηση της απόφασης αριθ. 31125/9.5.89 του Υπουργού Εργασίας «Ορισμός εκπροσώπων των Αγωνιστών Εθνικής Αντίστασης στην Επιτροπή Υπουργείου Εργασίας Νομαρχίας Αθηνών, του άρθρου 8 του Ν. 1648/86».

Ο ΥΠΟΥΡΓΟΣ ΕΡΓΑΣΙΑΣ

Έχοντας υπόψη:

1. Τις διατάξεις του άρθρου 8 του Ν. 1648/86 «Προστασία πολεμιστών αναπτήρων και θυμάτων πολέμου και μειονεκτούντων προσώπων».

2. Τις διατάξεις του άρθρου 2 του Ν. 301/76 «Περί της εις την Εφημερίδα της Κυβερνήσεως δημοσιευμένης ύλης κ.λπ.».

3. Το από 10.4.89 έγγραφο της Πανελλήνιας Οργάνωσης Αγωνιστών Εθνικής Αντίστασης, αποφασίζουμε:

Τροποποιούμε την απόφαση αριθ. 31125/9.5.89 του Υπουργού Εργασίας και ορίζουμε ως αναπληρωματικό μέλος των εκπροσώπων Αγωνιστών Εθνικής Αντίστασης τον Καλιδώνη Παν. σε αντικατασταση του Κων/νου Μπουτσίνη.

Η απόφαση αυτή να δημοσιευθεί στην Εφημερίδα της Κυβερνήσεως.

Αθήνα, 2 Ιουνίου 1989

Ο ΥΠΟΥΡΓΟΣ
ΓΙΩΡΓΟΣ ΓΕΝΝΗΜΑΤΑΣ



Αριθ. 94212

(11)

Ορισμός εκπροσώπου του Υπουργείου Εργασίας για την υπογραφή Προγραμματικής Σύμβασης λειτουργίας Συμβουλευτικού Κέντρου Υγιεινής και Ασφάλειας της Εργασίας.

Ο ΥΠΟΥΡΓΟΣ ΕΡΓΑΣΙΑΣ

Σύμφωνα με:

1. Τις διατάξεις του άρθρου 29 του Ν. 1558/85 «Κυβέρνηση και Κυβερνητικά Όργανα» και άρθρου 85 Ν.Δ. 321/69.

2. Τις διατάξεις του Π.Δ/τος 1156/77 «Περί Οργανισμού του Υπουργείου Εργασίας».

3. Την αριθμ. 96589/87 κοινή απόφαση των Υπουργών Προεδρίας της Κυβερνήσεως και Εργασίας και του Υφυπουργού Οικονομικών «Σύσταση Διοικητικών Τομέων».

4. Τις διατάξεις του Ν. 1416/21.2.84 «Τροποποίηση και συμπλήρωση διατάξεων της δημοτικής και κοινοτικής νομοθεσίας για την ενίσχυση της αποκέντρωσης και την ενδυνάμωση της τοπικής αυτοδιοίκησης» αποφασίζουμε:

Ορίζουμε ως νόμιμη εκπρόσωπο του Υπουργείου Εργασίας την Ειδική Γραμματέα του Τομέα Συνθηκών Εργασίας, Γειτανίας & Ασφάλειας Εργαζομένων Ευσταθία Βαλιάντζα με αναπληρωτρια την Δ/ντρια της Δ/νσης Συνθηκών Εργασίας Αρετή Καφετζούπολου, για την υπογραφή & εκτέλεση των δρών της Προγραμματικής Σύμβασης μεταξύ του Υπουργείου Εργασίας και των Γενικού Περιφερειακού Νοσοκομείου ΑΧΕΠΑ Θεσ/νίκης και του Δήμου Ελευθερίου Κορδελιού Θεσσαλονίκης για την οργάνωση και λειτουργία Συμβουλευτικού Κέντρου Υγιεινής και Ασφάλειας της Εργασίας.

Η απόφαση αυτή που θα δημοσιευθεί στην Εφημερίδα της Κυβερνήσεως αρχίζει να ισχύει από την ημέρα δημοσιευσής της.

Η απόφαση αυτή να δημοσιευθεί στην Εφημερίδα της Κυβερνήσεως.

Αθήνα, 6 Ιουνίου 1989

Ο ΥΠΟΥΡΓΟΣ
ΓΙΩΡΓΟΣ ΓΕΝΝΗΜΑΤΑΣ

Αριθ. 55828

(12)

Χορήγηση επιδόματος επικίνδυνης και Ανθυγιεινής Εργασίας, στους εργαζομένους στις Φυλακές, Σωφρονιστικά και Θεραπευτικά Καταστήματα και Ιδρύματα Αγωγής Ανηλίκων.

ΟΙ ΥΠΟΥΡΓΟΙ ΠΡΟΕΔΡΙΑΣ ΤΗΣ ΚΥΒΕΡΝΗΣΗΣ, ΔΙΚΑΙΟΣΥΝΗΣ ΚΑΙ ΟΙΚΟΝΟΜΙΚΩΝ

Έχοντας υπόψη:

Τις διατάξεις του άρθρου 14 του Ν. 1505/84, όπως τροποποιήθηκε με το άρθρο 29 του Ν. 1599/86, την αριθ. 2029267/3578/0022 απόφαση-εισήγηση της Επιτροπής Εμπειρογνωμόνων, σύμφωνα με την οποία χαρακτηρίζονται οι συνθήκες εργασίας των εργαζομένων στις Φυλακές, Σωφρονιστικά και Θεραπευτικά Καταστήματα και Ιδρύματα Αγωγής Ανηλίκων, Επικίνδυνες και Ανθυγιεινές, αποφασίζουμε:

Χορηγούμε επίδομα Επικίνδυνης και Ανθυγιεινής Εργασίας, στους εργαζόμενους στις Φυλακές, Σωφρονιστικά και Θεραπευτικά Καταστήματα και Ιδρύματα Αγωγής Ανηλίκων, από 1 Ιανουαρίου 1990 και σε ποσοστό ίσο με το 33% στο βασικό μισθό του 28ου Μ.Κ. του Ν. 1505/1984.

Η απόφαση αυτή να δημοσιευθεί στην Εφημερίδα της Κυβερνήσεως.

Αθήνα, 5 Ιουνίου 1989

ΟΙ ΥΠΟΥΡΓΟΙ	ΟΙΚΟΝΟΜΙΚΩΝ
ΠΡΟΕΔΡΙΑΣ ΤΗΣ ΚΥΒΕΡΝΗΣΗΣ	ΔΗΜΗΤΡΗΣ ΤΣΟΒΟΛΑΣ
ΑΝΑΣΤΑΣΙΟΣ ΠΕΠΟΝΗΣ	
ΔΙΚΑΙΟΣΥΝΗΣ	
ΚΩΝ/ΝΟΣ ΣΤΑΜΑΤΗΣ	

Αριθ. ΥΠΠΟ/ΔΙΛΑΠ/Γ/1182/24711

(13)

Χαρακτηρισμός ως ιστορικού διατηρητέου μνημείου του κτιρίου ιδιοκτησίας ΝΑΤ στην οδό Πατησίων 61 στην Αθήνα.

Η ΥΠΟΥΡΓΟΣ ΠΟΛΙΤΙΣΜΟΥ

Έχοντας υπόψη:

1. Τις διατάξεις: α) του Ν. 1558/85 «περί Κυβέρνησης και Κυβερνητικά Όργανα» και την αριθμ. 321/69.

β) του άρθρου 52 του Ν. 5351/1932 «περί Αρχαιοτήτων»

γ) του Ν. 1469/50 «περί προστασίας ειδικής κατηγορίας οικοδομημάτων και έργων τέχνης μεταγενεστέρων του 1830».

δ) του Π.Δ. 941/77 «περί Οργανισμού του ΥΠΠΕ».

2. Το Π.Δ. 161/26.4.84 (ΦΕΚ 54/A/30.4.84) «περί ανακατανομής αρμοδιοτήτων των Υπουργείων ΥΠΠΕ-ΥΧΟΠ».

3. Την εισήγηση της 1ης Εφορείας Νεωτ. Μνημείων και τα λοιπά στοιχεία του φακέλου.

4. Την ομόφωνη γνωμοδότηση του Κεντρικού Συμβουλίου Νεωτέρων Μνημείων με αριθμό 8/13.4.89, αποφασίζουμε:

Χαρακτηρίζουμε ως ιστορικό διατηρητέο μνημείο σύμφωνα με τις διατάξεις του Ν. 1469/50 το κτίριο ιδιοκτησίας Ναυτικού Απομαχικού Ταμείου, στην οδό Πατησίων 61 στην Αθήνα διότι αφ' ενός υπήρξε κατοικία της Μαρίας Κάλλας και αφ' εφέρου αποτελεί σημαντικό δείγμα πολυκατοικίας της περιόδου 1921-1932, που κτίστηκε από επώνυμο αρχιτέκτονα (τον Κ. Κιτσίκη).

Η απόφαση αυτή να δημοσιευθεί στην Εφημερίδα της Κυβερνήσεως.

Αθήνα, 30 Μαΐου 1989

Η ΥΠΟΥΡΓΟΣ

ΑΜΑΛΙΑ ΜΑΡΙΑ (ΜΕΛΙΝΑ) ΜΕΡΚΟΥΡΗ

Αριθ. ΥΠΠΟ/ΔΙΛΑΠ/Γ/1190/24433

(14)

Χαρακτηρίσμός ως ιστορικού διατηρητέου μνημείου του Παλαιού Δημοτικού Σχολείου στο Πετρίλο του Ν. Καρδίτσας.

Η ΥΠΟΥΡΓΟΣ ΠΟΛΙΤΙΣΜΟΥ

Έχοντας υπόψη:

1. Τις διατάξεις: α) του Ν. 1558/85 «περί Κυβέρνησης Κυβερνητικών Οργάνων» που δημοσιεύθηκε στο ΦΕΚ 137/τ.Α/26.7.85.

β) του άρθρου 52 του Ν. 5351/1932 «περί Αρχαιοτήτων»

γ) του Ν. 1469/50 «περί προστασίας ειδικής κατηγορίας οικοδομημάτων και έργων τέχνης μεταγενεστέρων του 1830».

δ) του Π.Δ. 941/77 «περί Οργανισμού του ΥΠΠΕ».

2. Το Π.Δ. 161/26.4.84 (ΦΕΚ 54/A/30.4.84) «περί ανακατανομής αρμοδιοτήτων των Υπουργείων ΥΠΠΕ-ΥΧΟΠ».

3. Τα στοιχεία του φακέλου.

4. Την ομόφωνη γνωμοδότηση του Κεντρικού Συμβουλίου Νεωτέρων Μνημείων με αριθμό 8/13.4.89, αποφασίζουμε:

Χαρακτηρίζουμε ως ιστορικό διατηρητέο μνημείο, που χρειάζεται ειδική κρατική προστασία σύμφωνα με τις διατάξεις του Ν. 1469/50 το παλιό Δημοτικό Σχολείο στο Πετρίλο του Ν. Καρδίτσας διότι αφ' ενός αποτελεί αξιόλογο και αντιπροσωπευτικό δείγμα τοπικής αρχιτεκτονικής του τέλους του περασμένου αιώνα (χτίστηκε το 1884 σύμφωνα με τη χρονολογία που είναι χαραγμένη σε γωνιόλιθο της Ν.Δ. γωνιάς του κτιρίου) και αφ' εφέρου συνδέεται με σημαντικά γεγονότα της νεώτερης ελληνικής ιστορίας αφού σ' αυτό στεγάστηκε η Πολιτική Επιτροπή Εθνικής Απελευθέρωσης (ΠΕΕΑ), η Κυβέρνηση δηλαδή της ελεύθερης Ελλάδας, με Πρόεδρο τον Αλέξανδρο Σβάλο, από τις αρχές Ιουνίου μέχρι τα τέλη Αυγούστου 1944.

Η απόφαση αυτή να δημοσιευθεί στην Εφημερίδα της Κυβερνήσεως.

Αθήνα, 31 Μαΐου 1989

Η ΥΠΟΥΡΓΟΣ

ΑΜΑΛΙΑ ΜΑΡΙΑ (ΜΕΛΙΝΑ) ΜΕΡΚΟΥΡΗ

Αριθ. ΥΠΠΟ/ΔΙΛΑΠ/Γ/1187/24434

(15)

Χαρακτηρίσμός ως ιστορικού διατηρητέου μνημείου του Παλαιού εργοστασίου Αλιπάστων στα Κανατάδικα Ιστιαίας.

Η ΥΠΟΥΡΓΟΣ ΠΟΛΙΤΙΣΜΟΥ

Έχοντας υπόψη:

1. Τις διατάξεις: α) του Ν. 1558/85 «περί Κυβέρνησης και Κυβερνητικών Οργάνων» που δημοσιεύθηκε στο ΦΕΚ 137/τ.Α/26.7.85.

β) του άρθρου 52 του Ν. 5351/1932 «περί Αρχαιοτήτων»

γ) του Ν. 1469/50 «περί προστασίας ειδικής κατηγορίας οικοδομημάτων και έργων τέχνης μεταγενεστέρων του 1830».

δ) του Π.Δ. 941/77 «περί Οργανισμού του ΥΠΠΕ».

2. Το Π.Δ. 161/26.4.84 (ΦΕΚ 54/A/30.4.84) «περί ανακατανομής αρμοδιοτήτων των Υπουργείων ΥΠΠΕ-ΥΧΟΠ».

3. Τα στοιχεία του φακέλου.

4. Την ομόφωνη γνωμοδότηση του Κεντρικού Συμβουλίου Νεωτέρων Μνημείων με αριθμό 8/13.4.89, αποφασίζουμε:

Χαρακτηρίζουμε ως ιστορικό διατηρητέο μνημείο, σύμφωνα με τις διατάξεις του Ν. 1469/50 «περί προστασίας ειδικής κατηγορίας οικοδομημάτων και έργων τέχνης μεταγενεστέρων του 1830», το κτίριο του Παλαιού Εργοστασίου Αλιπάστων στα Κανατάδικα Ιστιαίας Ευβοίας διότι αποτελεί αξιόλογο δείγμα της εξέλιξης της ελληνικής βιομηχανικής αρχιτεκτονικής του τέλους του 19ου αιώνα και αρχές του 20ου.

Η απόφαση αυτή να δημοσιευθεί στην Εφημερίδα της Κυβερνήσεως.

Αθήνα, 1 Ιουνίου 1989

Η ΥΠΟΥΡΓΟΣ

ΑΜΑΛΙΑ ΜΑΡΙΑ (ΜΕΛΙΝΑ) ΜΕΡΚΟΥΡΗ

Αριθ. ΥΠΠΟ/ΔΙΛΑΠ/Γ/1288/24435

(16)

Τροποποίηση της ΥΑ ΔΙΛΑΠ/Γ/1473/25425/12.6.86 με την οποία είχε χαρακτηρισθεί ως έργο τέχνης το κτίριο ιδιοκτησίας Αφών Κωνσταντίνου, στις οδούς Σαλονικιού και Φίλωνος στην Χαλκίδα, και αποχαρακτηρισμός του εσωτερικού του κτιρίου.

Η ΥΠΟΥΡΓΟΣ ΠΟΛΙΤΙΣΜΟΥ

Έχοντας υπόψη:

1. Τις διατάξεις: α) του Ν. 1558/85 «περί Κυβέρνησης και Κυβερνητικών Οργάνων» που δημοσιεύθηκε στο ΦΕΚ 137/τ.Α/26.7.85.

β) του άρθρου 52 του Ν. 5351/1932 «περί Αρχαιοτήτων»

γ) του Ν. 1469/50 «περί προστασίας ειδικής κατηγορίας οικοδομημάτων και έργων τέχνης μεταγενεστέρων του 1830».

δ) του Π.Δ. 941/77 «περί Οργανισμού του ΥΠΠΕ».

2. Το Π.Δ. 161/26.4.84 (ΦΕΚ 54/A/30.4.84) «περί ανακατανομής αρμοδιοτήτων των Υπουργείων ΥΠΠΕ-ΥΧΟΠ».

3. Όλα τα στοιχεία του φακέλου που αναφέρεται στο θέμα.

4. Την κατά πλειοφηφία γνωμοδότηση του Κεντρικού Συμβουλίου Νεωτέρων Μνημείων με αριθμό 9/20.4.89, αποφασίζουμε:

Τροποποιούμε εν μέρει την ΥΑ ΔΙΛΑΠ/Γ/1473/25424/12.6.89 με την οποία είχε χαρακτηρισθεί ως έργο τέχνης σύμφωνα με τις διατάξεις του Ν. 1469/50 ολόκληρο το κτίριο, στις οδούς Σαλονικιού και Φίλωνος στην Χαλκίδα Αφών Κωνσταντίνου και Ε. Σαλαπάτα, και αποχαρακτηρίζουμε το εσωτερικό του κτιρίου, διότι λόγω φθορών, δεν καλύπτει πλέον τις αναγκαίες από τον Νόμο προϋποθέσεις. Κατά τα λοιπά, η ανωτέρω απόφαση μένει ως έχει.

Η απόφαση αυτή να δημοσιευθεί στην Εφημερίδα της Κυβερνήσεως.

Αθήνα, 30 Μαΐου 1989

Η ΥΠΟΥΡΓΟΣ

ΑΜΑΛΙΑ ΜΑΡΙΑ (ΜΕΛΙΝΑ) ΜΕΡΚΟΥΡΗ

Αριθ. 20831/1812

(17)

Τροποποίηση της 38790/1755/88 καν. απόφασης (ΦΕΚ 766/B/88) «Καθορισμός επιβαρυμένου εισιτηρίου στις αστικές γραμμές των αστικών ΚΤΕΛ και του ΡΟΔΑ και προμήθεια κ.λπ. από πώληση εισιτηρίων».

Ο ΥΠΟΥΡΓΟΣ ΜΕΤΑΦΟΡΩΝ ΚΑΙ ΕΠΙΚΟΙΝΩΝΙΩΝ

Έχοντας υπόψη:

1. Τις διατάξεις των άρθρων 23 και 29 του Ν.Δ. 102/73 «περί οργανώσεως των δια λεωφορείων αυτοκινήτων εκτελουμένων δημοσίων επιβατικών συγκοινωνιών (ΦΕΚ 176/A/73).

2. Την 38790/1755/88 καν. απόφαση του Αναπληρωτή Υπουργού Μεταφορών και Επικοινωνιών (ΦΕΚ 766/B/88) «Καθορισμός επιβαρυμένου εισιτηρίου στις αστικές γραμμές των αστικών ΚΤΕΛ και ΡΟΔΑ και προμήθεια κ.λπ. από πώληση εισιτηρίων».

3. Την 143/26.5.89 αίτηση – πρόταση της Πανελλαδικής Ομοσπονδίας Επαγγελματιών Ιδιοκτητών αστικών λεωφορείων, αποφασίζουμε:

Η παρ. 2 της παραπάνω 38790/1755/88 καν. απόφασης του Αναπληρωτή Υπουργού Μεταφορών και Επικοινωνιών τροποποιείται ως εξής:

«2. Τ' αναφερόμενα στην παρ. 1 του άρθρου 3 της παραπάνω απόφασης εισιτηρία, δεσμίδες εισιτηρίων κ.λπ., δύνανται να πωλούνται από πράκτορες, περίπτερα και άλλα εξουσιοδοτημένα άτομα ή γραφεία με απόφαση του Δ.Σ. του ΚΤΕΛ στην οποία δύναται να καθορισθεί προμήθεια που δεν θα υπερβαίνει τα τέσσερα στα εκατό (4%), επί της αξίας των εισιτηρίων».

Κατά τα λοιπά ισχύει η 38790/1755/88 καν. απόφαση.

Η απόφαση αυτή ισχύει από τη δημοσίευσή της στην Εφημερίδα της Κυβερνήσεως.

Η απόφαση αυτή να δημοσιευθεί στην Εφημερίδα της Κυβερνήσεως.

Αθήνα, 2 Ιουνίου 1989

Ο ΥΠΟΥΡΓΟΣ

ΓΙΑΝΝΗΣ ΧΑΡΑΛΑΜΠΟΥΣ